

SPOLOČNÝ ÚZEMNÝ PLÁN OBCE
Petrovce nad Laborcom, Suché, Lesné

Obec SUCHÉ
VEREJNÉ TECHNICKÉ VYBAVENIE
VODNÉ HOSPODÁRSTVO

ČISTOPIS
1 5000

LEGENDA

STAV	NÁVRH	VÝHEAD	HRANICE
			Katastrálna hranica obce
			Hranica zastavaného územia k 1.1.1990
			OP vodovodu a vodohosp. zariadení
			OP vodného toku
			Ochranná hrádza vodného toku
STAV	NÁVRH	VÝHEAD	FUNKČNÉ PLOCHY
			Navrhované funkčné plochy
			Vodné toky a plochy
			Nekrytý odvodňovací kanál
			Krytý odvodňovací kanál
			Hydromelioračné odvodnenie
STAV	NÁVRH	VÝHEAD	TECHNICKÁ INFRAŠTRUKTÚRA
			Prírodné vodovodné potrubie
			Rozvodné vodovodné potrubie
			Kanalizačný zberač
			Kanalizačné potrubie tlakové
			ČS kanalizácie


Názov ÚPD: ÚZEMNÝ PLÁN OBCE SUCHÉ

Schvaľujúci orgán: Obecné zastupiteľstvo obce SUCHÉ
Číslo uznesenia: 54 / 2022 Dátum schválenia: 22.6.2022
Číslo VZN: 1 / 2022

Jarmila Logatová pečaťka
starostka obce

SPOLOČNÝ ÚZEMNÝ PLÁN OBCE
Obec SUCHÉ

Objedovateľ:	Obec Suché	Arch. Ateliér:	Arch. Ateliér
Obdobie spracovania:	Ing. Iveta ŠARÁKOVÁ	Reg. číslo:	119-2019/02/09
Architekt ÚPD:	Ing. arch. Mariana BÍŠKOVÁ	www.zele.sk	12.2021
Číslo:	ČISTOPIS	Mierka:	1:5000
Názov výkresu:	VEREJNÉ TECHNICKÉ VYBAVENIE VODNÉ HOSPODÁRSTVO	Čís. výkresu:	04/S

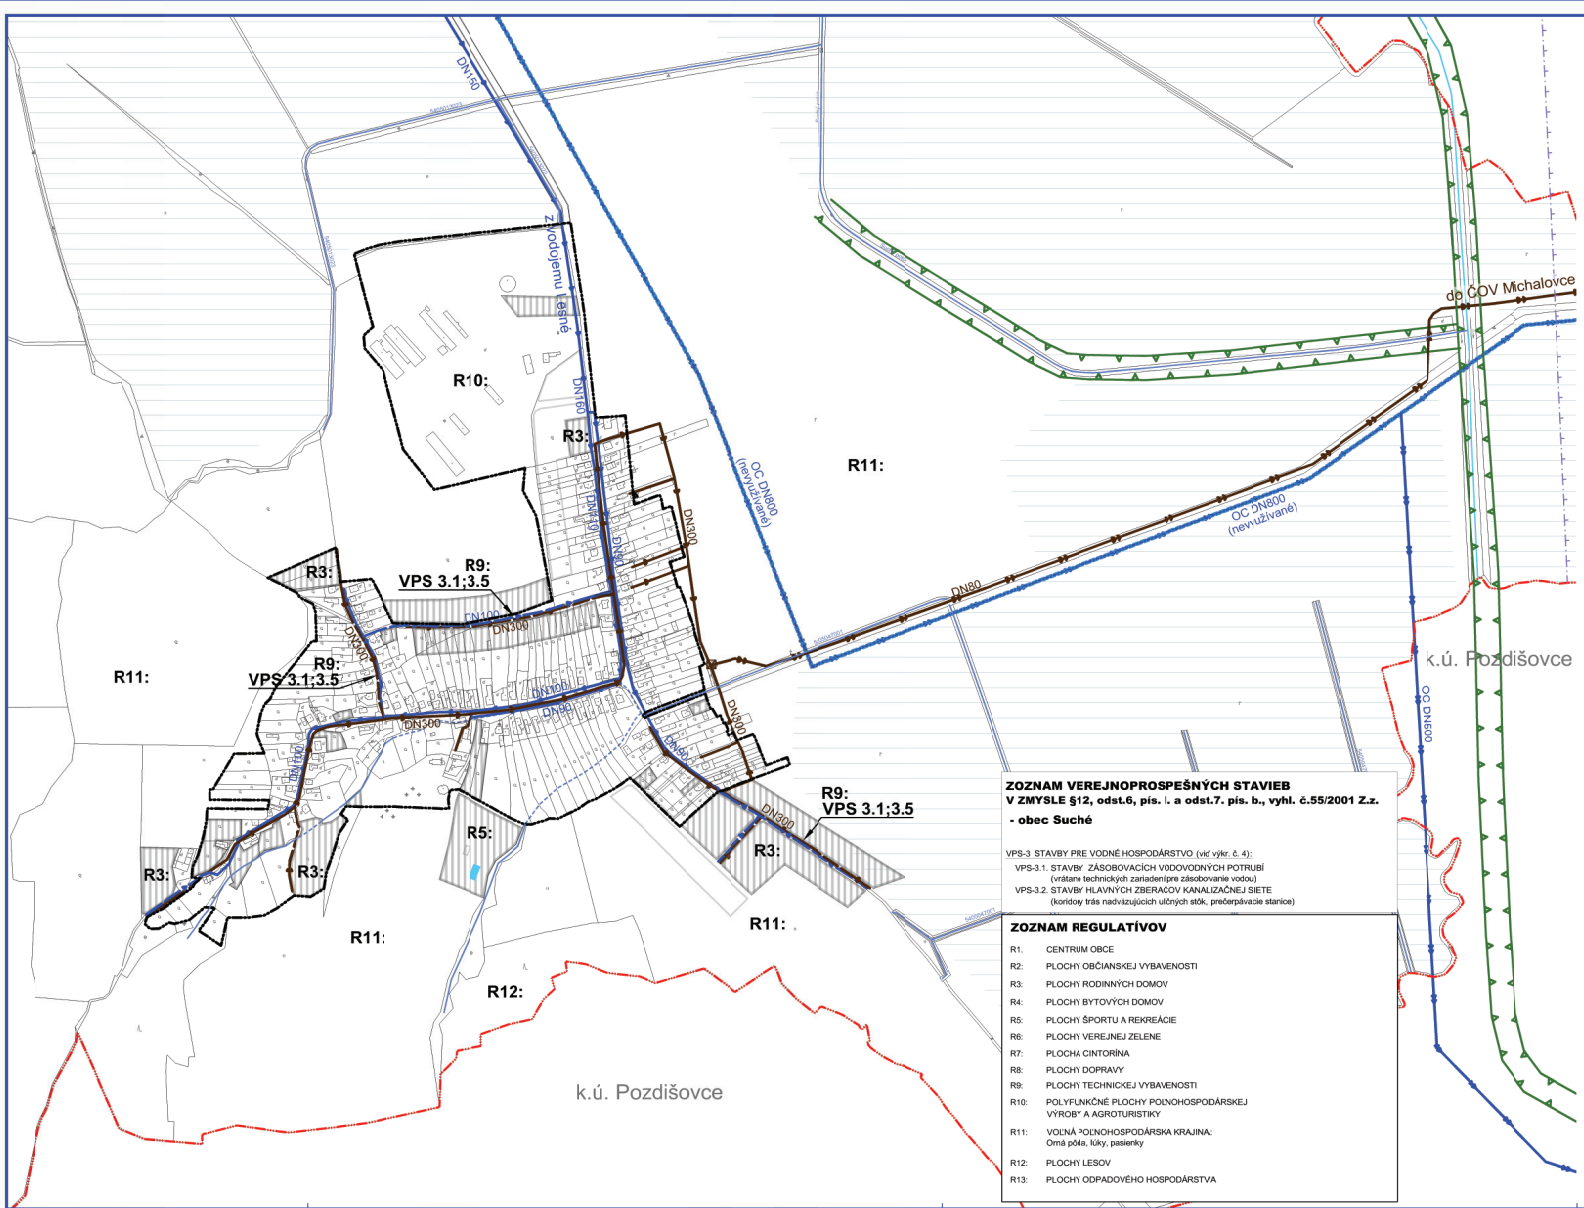

**ZOZNAM VEREJNOPROSPESNÝCH STAVIEB
V ZMYSLE §12, odst.6, pís. i. a odst.7. pís. b., vyhl. č.55/2001 Z.z.
- obec Suché**

VPS-3 STAVBY PRE VODNÉ HOSPODÁRSTVO (víc vykr. č. 4):
VPS-3.1. STAVBY ZABŮROVACÍCH VODOVODNÝCH POTRUBÍ
(vrátane technických zariadení pre zásobovanie vodou)
VPS-3.2. STAVBY HLAVNÝCH ZBERACOV KANALIZAČNEJ SIETE
(koridory trás nadväzujúcich uličných stôk, preberávacie stanice)

ZOZNAM REGULATÍVOV

- R1: CENTRUM OBCE
- R2: PLOCHY OBČIANSKEJ VYBAVENOSTI
- R3: PLOCHY RODINNÝCH DOMOV
- R4: PLOCHY BYTOVÝCH DOMOV
- R5: PLOCHY ŠPORTU A REKREÁCIE
- R6: PLOCHY VEREJNEJ ZELENE
- R7: PLOCHY CINTORÍNA
- R8: PLOCHY DOPRAVY
- R9: PLOCHY TECHNICKÉJ VYBAVENOSTI
- R10: POLYFUNKČNÉ PLOCHY POĽNOHOSPODÁRSKEJ VÝROBY A AGROTURISTIKY
- R11: VOĽNÁ POĽNOHOSPODÁRSKA KRAJINA:
Omá pôda, lúky, pasienky
- R12: PLOCHY LEŠOV
- R13: PLOCHY ODPADOVÉHO HOSPODÁRSTVA