

SUCHÉ

OGRAHA PRÍRODY A TVORBA KRAJINY,


PRVKY ÚSES

ČISTOPS

1:10000

LEGENDA

STAV	NÁVH	HRANICE
		Územnoprávna hranica obce
		Hranice zastavaného územia
		OP vodného toku
		Ochranné pásmo cesty
		Pásmo hygienickej ochrany
		OP esa
		OP VTL plynu
		Bezpečnostná ochranná pásmo VTL
		Hranica obyčajného vriestu (Zbudza: Kamenná soľ)
		Priekumné územie dýžavého vriestu
		Ochranné hrádza vodného toku
		Zosovy
STAV	NÁVH	FUNKČNÉ PLOCHY
		Plochy občianskej vybavenosti
		Plochy pre športoviská a ihriská
		Plochy priemyselnej výroby a skladov
		Plochy poľnohospodárskej výroby
		Nehľaná stromová a krovinná vegetácia
		Plochy lesov
		Orná pôda
		Lúky a pasienky
		Spravidová zeleň vodného toku
		Vínca
		Záhrady
		Venijná záleň
		Voné toy a plochy
		Plocha catorina
		Izolčná liniová zeleň
		Odpodhorací kanál
		Nehľaná skládka odpadu
STAV	NÁVH	DOŠRAVA
		Prezdička cesty I triedy
		Cesty I triedy
		Cesty III triedy
		Železničná trať
STAV	NÁVH	TECHNICKÁ INFRAŠTRUKTÚRA
		Vozovňové vedenie el. energi ZVN 400kV
		Vozovňové vedenie el. energi VVN 110kV
		Vozovňové vedenie el. energi VN 22kV
		Transformačná stanica
		VTL plynovod
		ČOV
		Vodčern
		Nízka úroveň radónového rizika
		Stredná úroveň radónového rizika

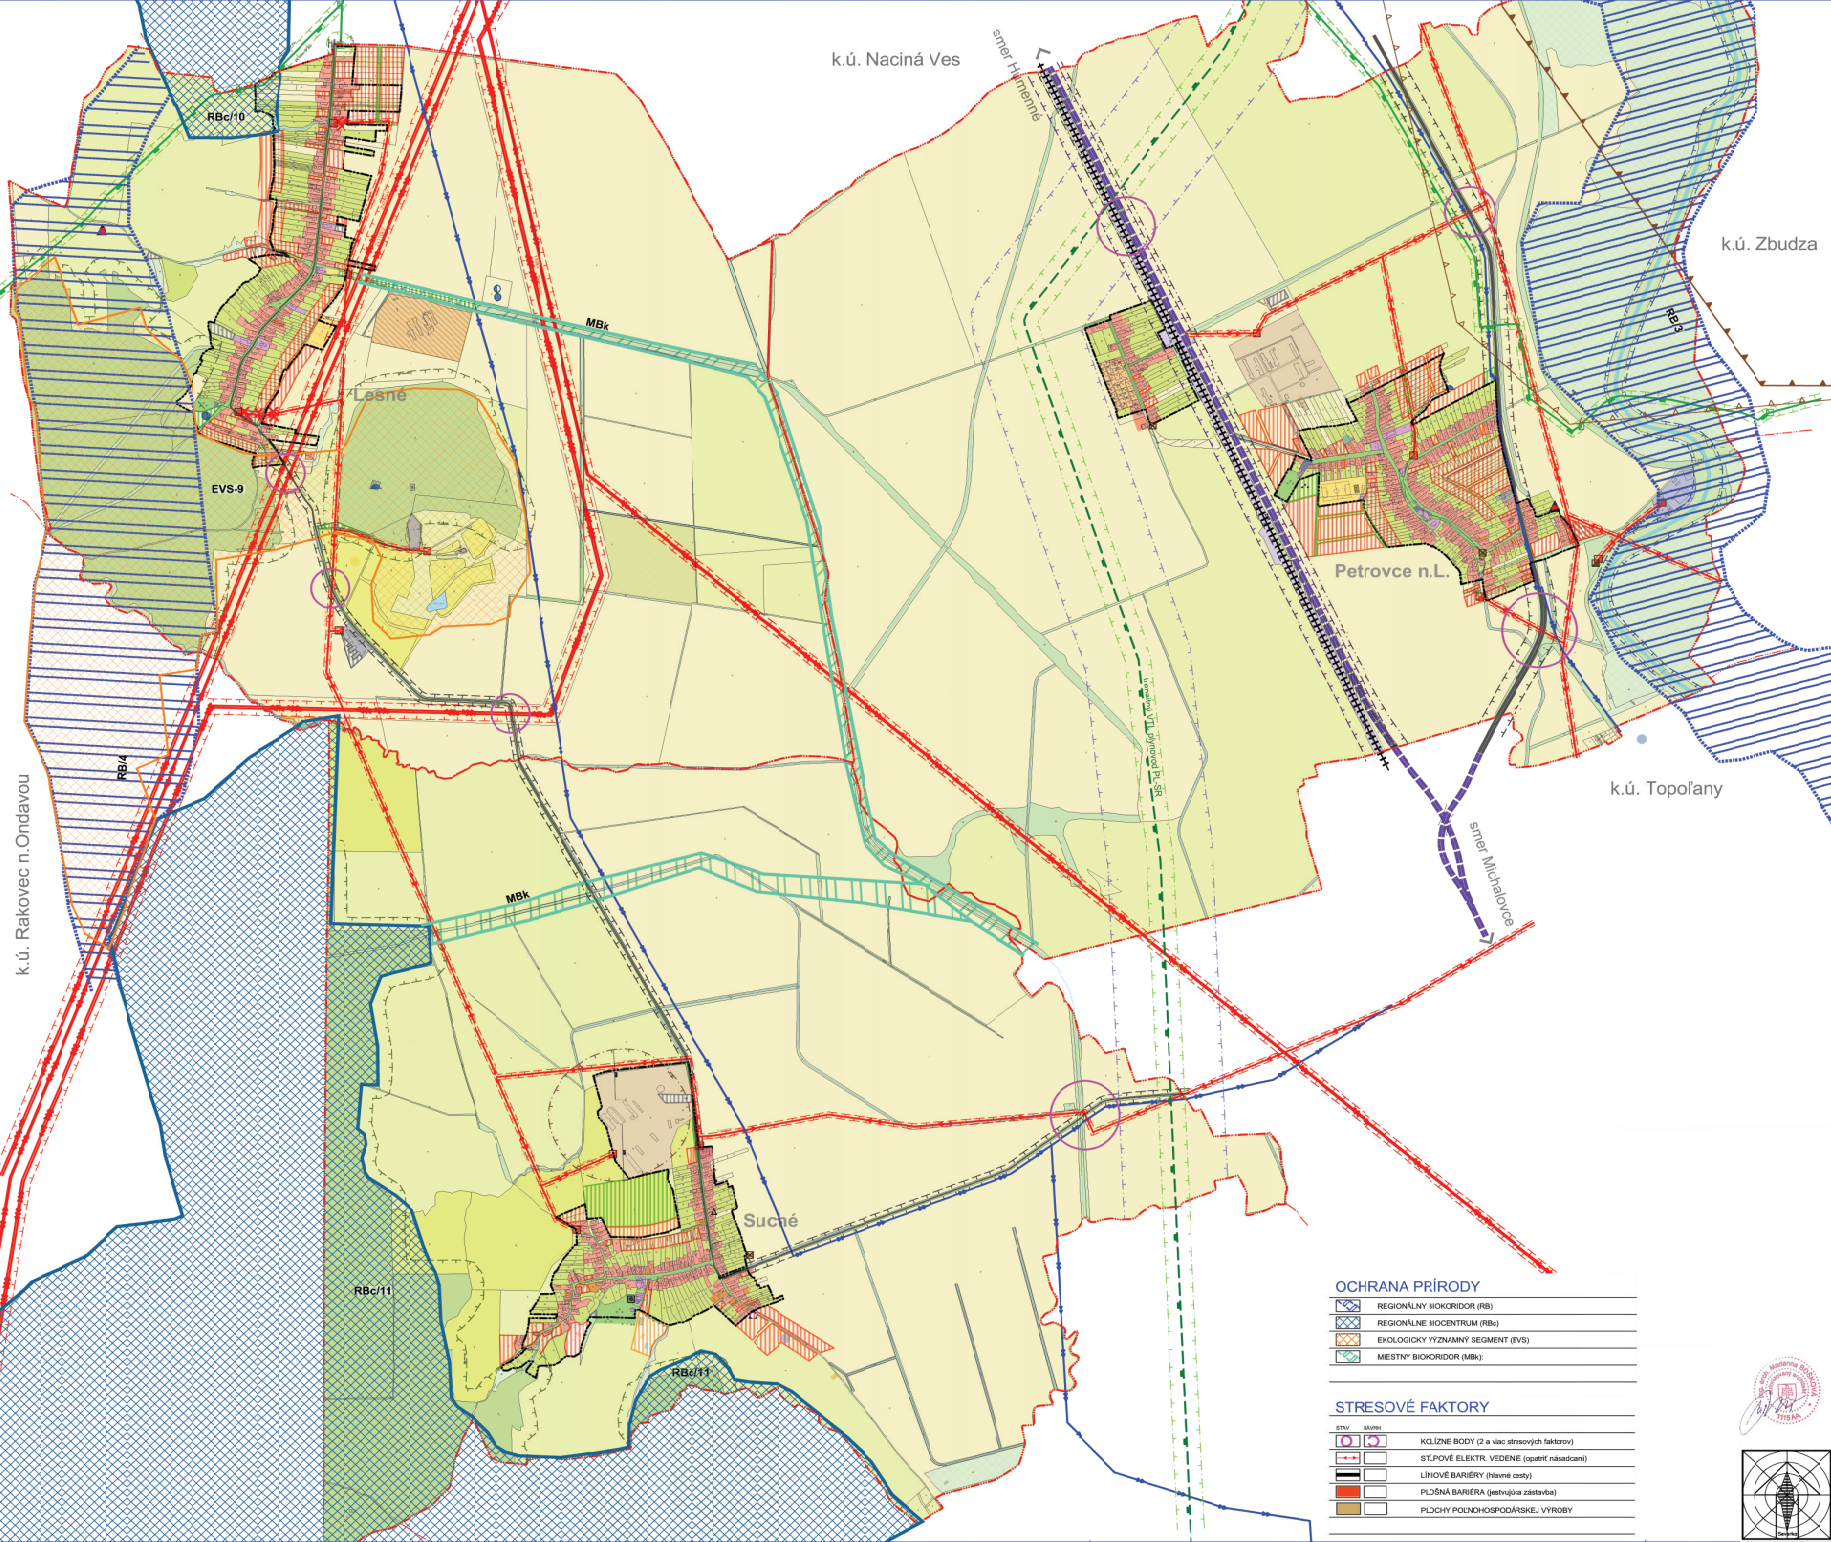

OCHRANA PRÍRODY

	REGIONÁLNY BIORODOR (RB)
	REGIONÁLNE BIOCENTRUM (RBc)
	EKOLOGICKÝ VÝZNAMNÝ SEGMENT (EVS)
	MESTNÝ BIORODOR (MBk)

STRESOVÉ FAKTORY

STAV	NÁVH	KLÍŽNÉ BODY (2 a viac stressových faktorov)
		STĽOVÉ ELEKTR. VEDENÉ (optimál násdaceni)
		LIHOVÉ BARIERY (hlavné cesty)
		PLISNÁ BARIERA (betónová zástavba)
		PLOCHY POĽNOHOSPODÁRSKEJ VÝROBY

Názov ÚPD: ÚZEMNÝ PLÁN OBCE SUCHE
 Schvaľujúci orgán: Obecné zastupiteľstvo obce SUCHE
 Číslo uznesenia: 94/2022 Dátum schválenia: 22.6.2022
 Číslo VZ: 1/2022
 Jarmila Luptáková
 strosťárka/obce pečať

SPOLČNÝ ÚZEMNÝ PLÁN OBCE SUCHE

Zapovedateľ: Obec Suché	Arch. Atelier: Kpt. Mikuláš J. Michalovec
Ing. Jozef SABADOVÁ	Ing. arch. Mariana BOŠŤOVÁ
Číslo: CISTOPS1	Štádium: 12.021
Meno úsevu: OCHRANA PRÍRODY A TVORBA KRAJINY, PRVKY ÚSES	Maketa: 1:10000
	Číslo úsevu: 075

