



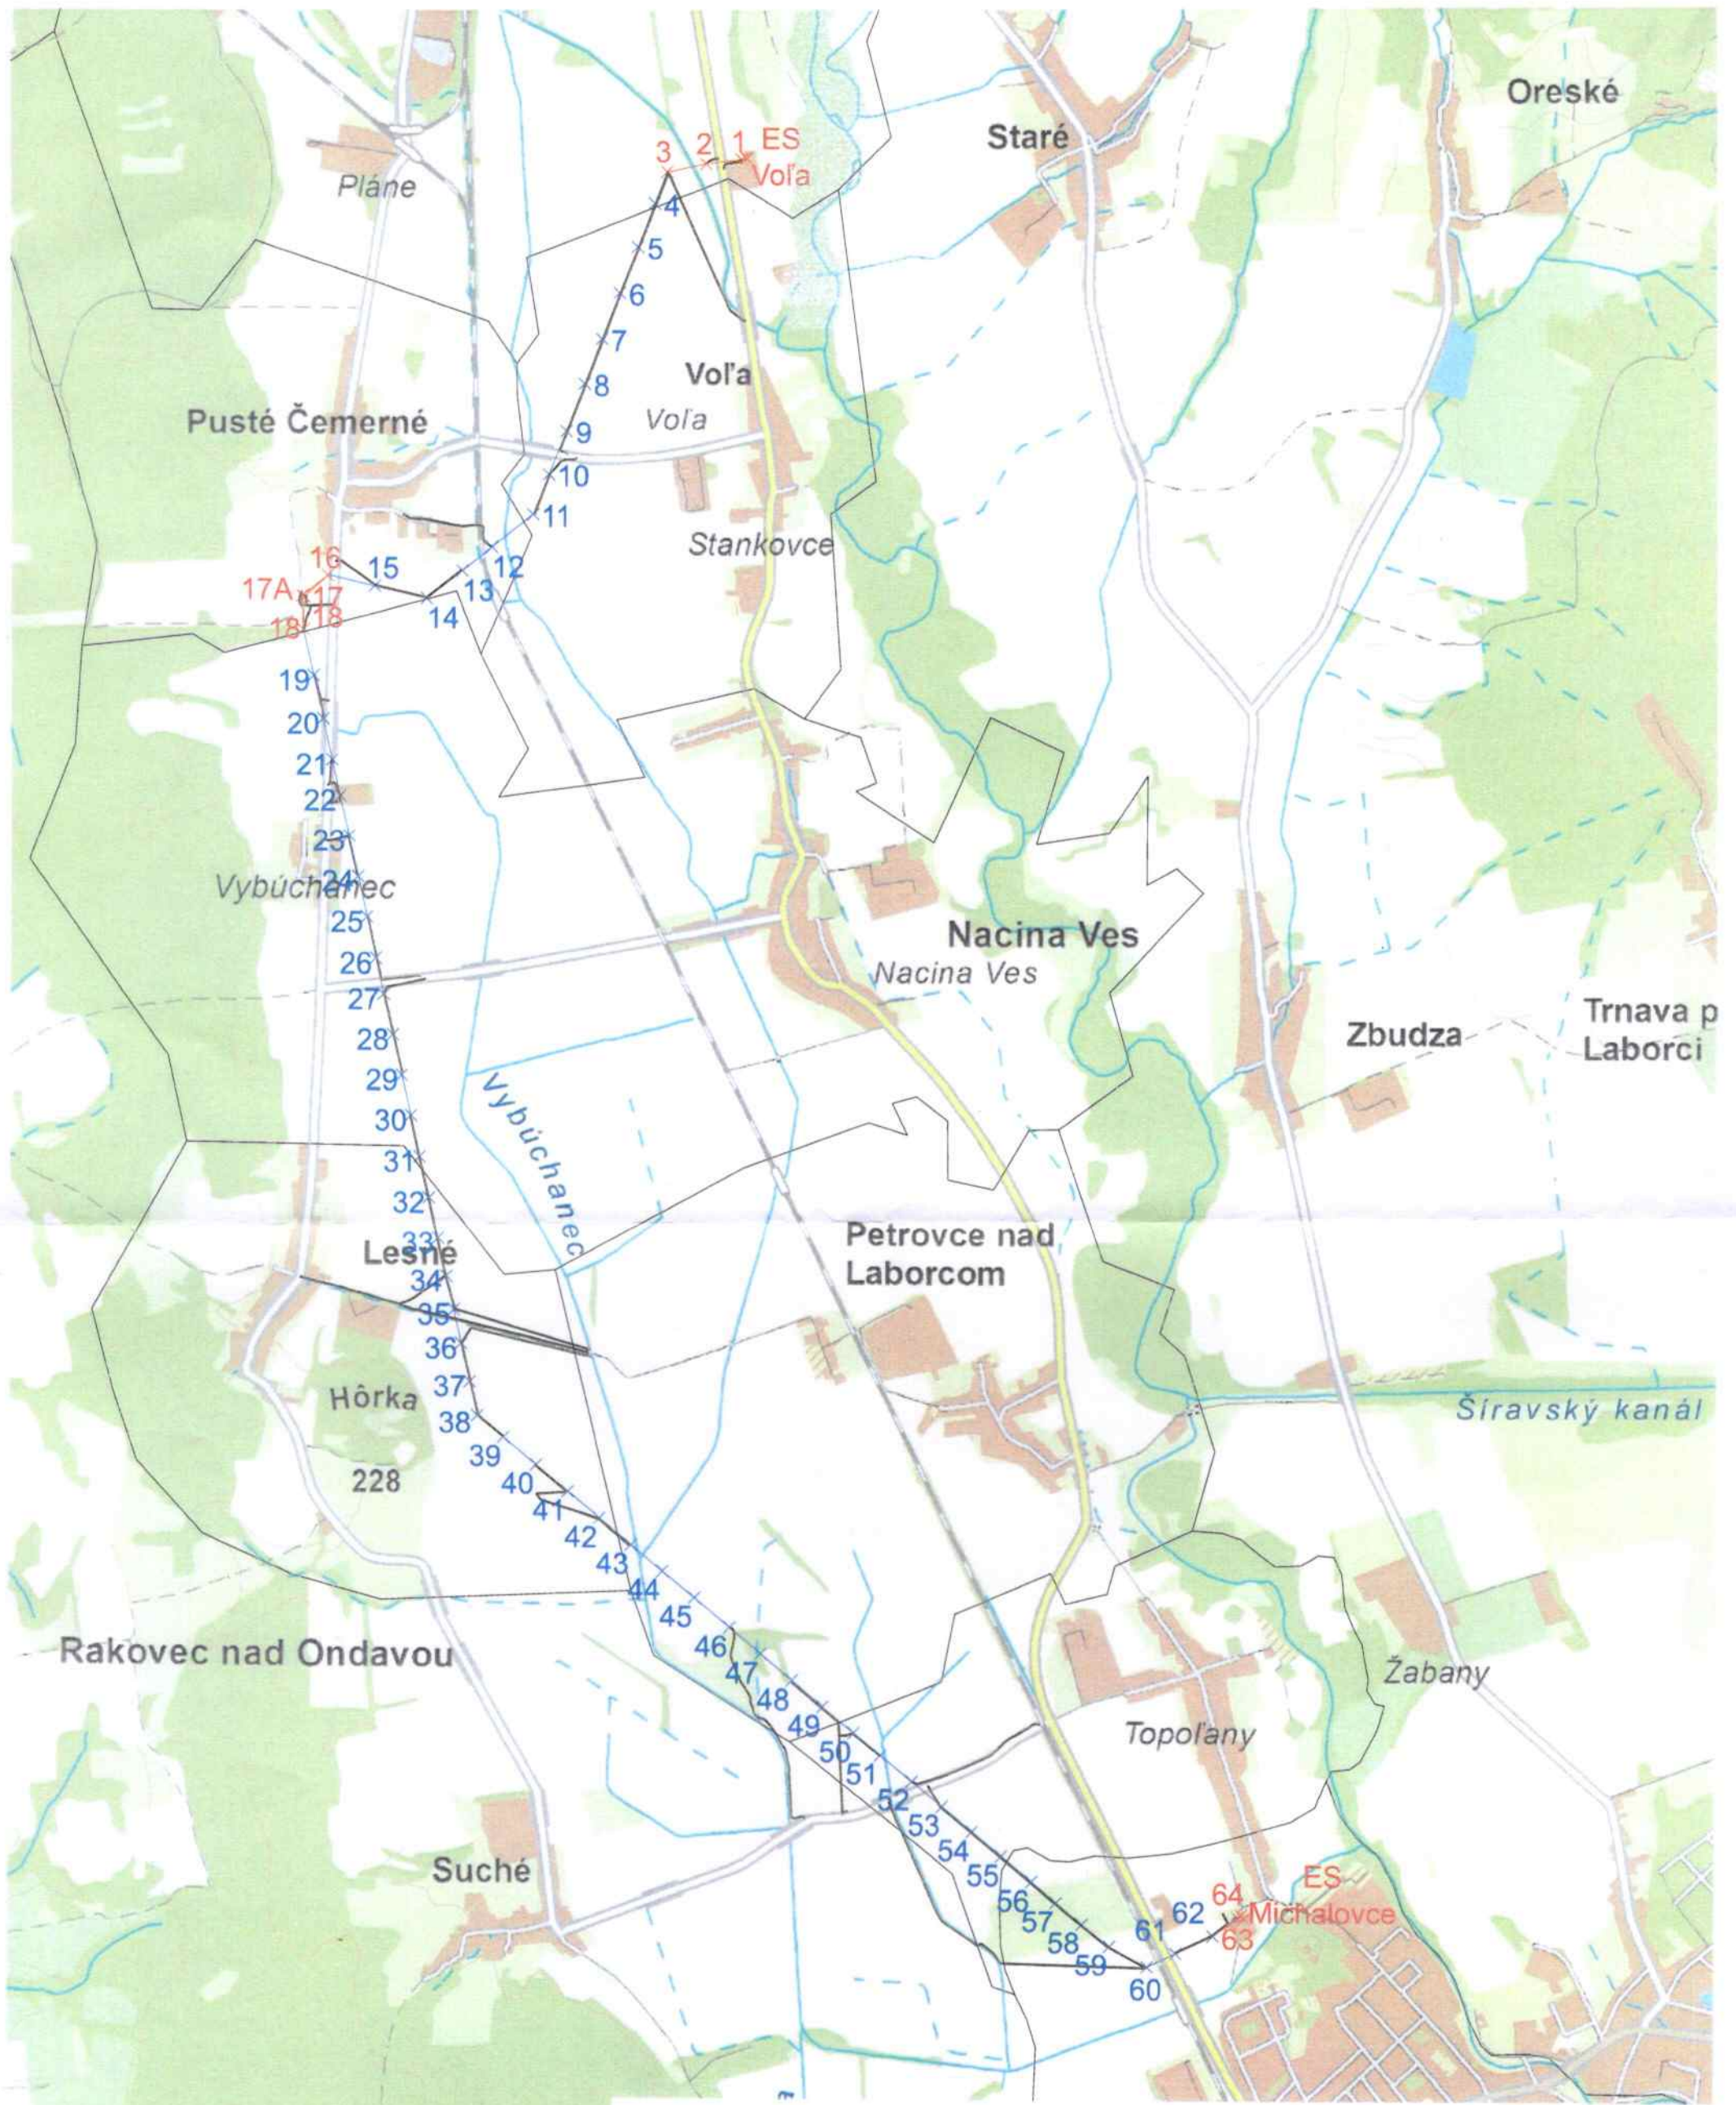

LEGENDA

- úprava VVN vedenia V6720/6721 (výmena izolátorových závesov)
- vedenie VVN bez úprav
- prístupová cesta

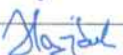

ZODPOVEDNÝ PROJEKTANT	Ing. Zoran Kostič	  	SADA			
VEDÚCI PROJEKTU	Ing. Zoran Kostič					
PROJEKTANT	Ing. Ing. Peter Beliš					
VEDÚCI ÚTVARU	Ing. Martin Hajduk					
STAVEBNÍK	Východoslovenská distribučná a.s.					
MIESTO STAVBY	Okres: Michalovce			STUPEŇ	PROJEKT	
NAZOV STAVBY	Preizolovanie vedenia 110 kV č. 6720/6721 ES Voľa - ES Michalovce Celková situácia			ČÍSLO ZAKAZKY	IP-12930	ČÍSLO VÝKRESU 1
NAZOV VÝKRESU				DÁTUM	10/2025	
				FORMÁT	2x A4	
				MIERKA	1 : 35 000	