




## VÝPIS DREVÍN

- a** Trávnatý koberec – 170 m<sup>2</sup>
- b** Nízkorastúce dreviny – borievka plazivá 5 ks  
– borievka prostredná 5 ks
- c** Okrasné dreviny – tuja smaragdová 5 ks  
– tuja západná 5 ks
- d** Okrasné dreviny – borovica čierna 1 ks

## LEGENDA ZELENE

-  Existujúca zeleň
-  Navrhovaná nová zeleň

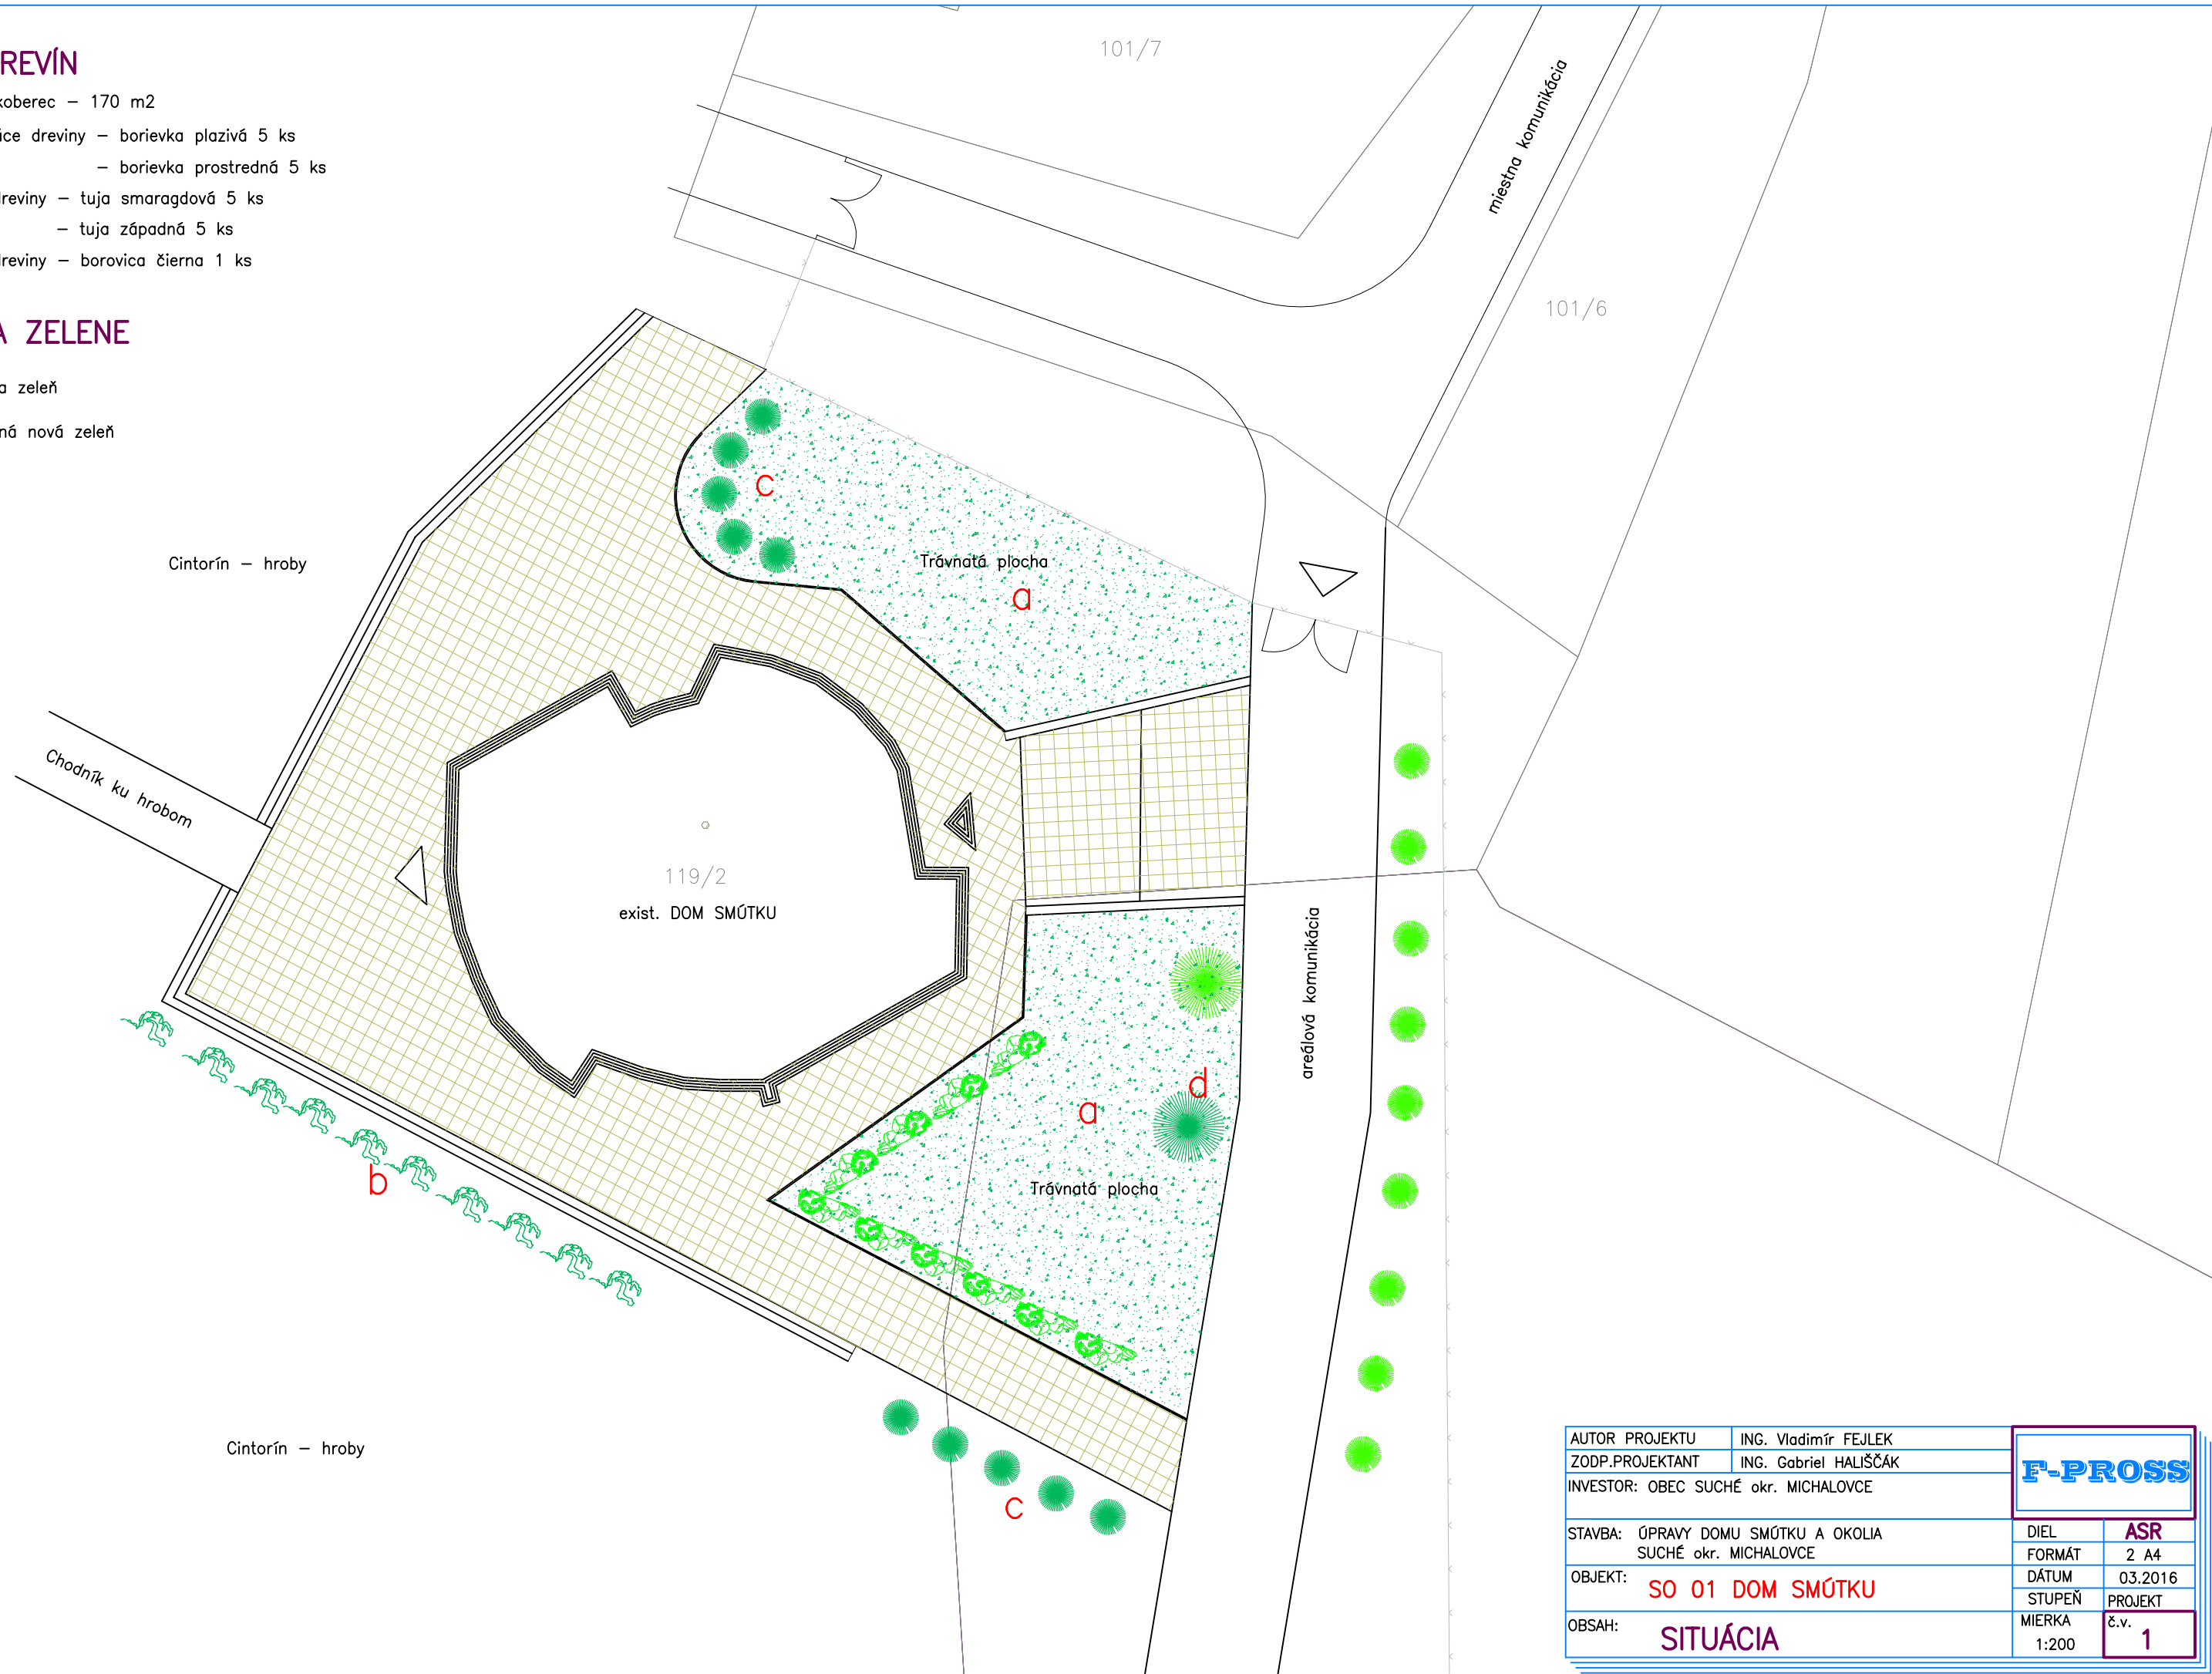

AUTOR PROJEKTU	ING. Vladimír FEJLEK	<b>F-PROSS</b>	
ZODP.PROJEKTANT	ING. Gabriel HALIŠČÁK		
INVESTOR:	OBEC SUCHÉ okr. MICHALOVCE		
STAVBA:	ÚPRAVY DOMU SMÚTKU A OKOLIA SUCHÉ okr. MICHALOVCE	DIEL	<b>ASR</b>
OBJEKT:	<b>SO 01 DOM SMÚTKU</b>	FORMÁT	2 A4
OBSAH:	<b>SITUÁCIA</b>	DÁTUM	03.2016
		STUPEŇ	PROJEKT
		MIERKA	č.v.
		1:200	<b>1</b>