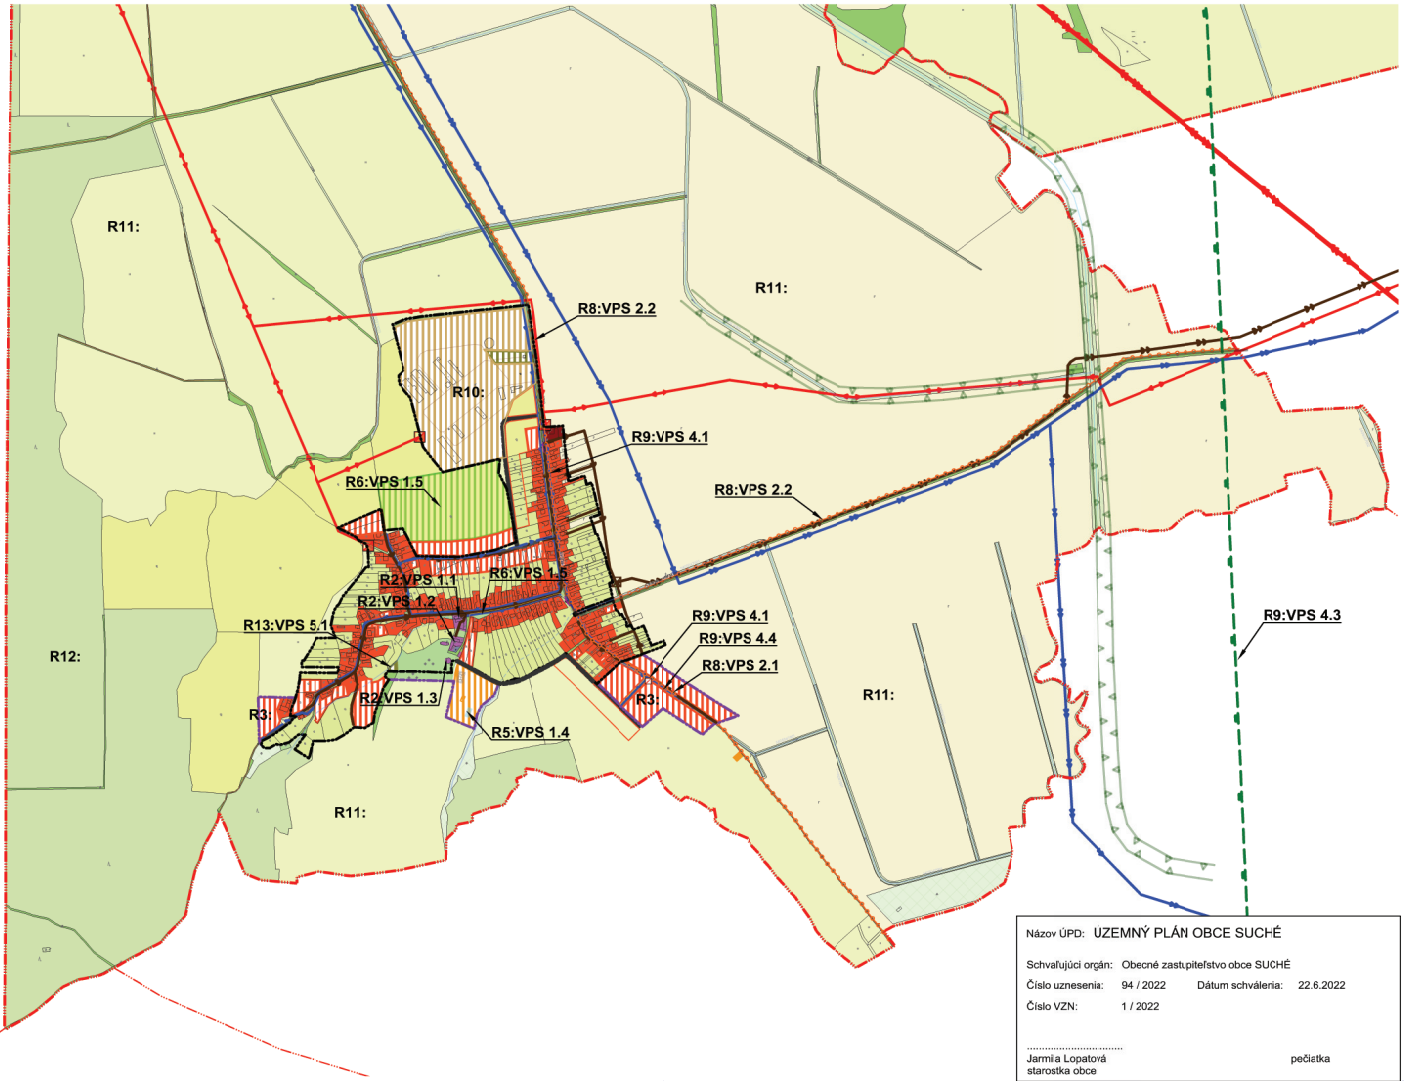

SPOLOČNÝ ÚZEMNÝ PLÁN OBCÍ
Petrovce nad Laborcom, Suché, Lesné
Suché

SCHÉMA VEREJNOPROSPEŠNÝCH STAVIEB

ČISTOPIS

ZOZNAM VEREJNOPROSPEŠNÝCH STAVIEB
V ZMYSLE §12, odst.6, pís. l. a odst.7. pís. b., vyhl. č.55/2001 Z.z.

- obec Suché

VPS-1 STAVBY PRE OBČIANSKU VYBAVENOSŤ (viď výkr. č. 3):
- VPS-1.1. REKONŠTRUKCIA A ROZŠÍRENIE KULTÚRNEHO DOMU (1)
- VPS-1.2. REKONŠTRUKCIA OBECNÉHO ÚRADU A DENNÉHO STACIONÁRA (3;4)
- VPS-1.3. REKONŠTRUKCIA DOMU SMÚTKU (6)
- VPS-1.4. PLOCHA ŠPORTU A REKREÁCIE (lok. Kamenec) nesúkromného charakteru
- VPS-1.5. PLOCHY VEREJNEJ ZELENE - CENTRUM OBCE A LOKALITA ŠIROKÉ nesúkromného charakteru

VPS-2 STAVBY PRE DOPRAVU (vic výkr. č. 3):
- VPS-2.1. REKONŠTRUKCIA A VÝSTAVBA OBSLUŽNÝCH, PRÍSTUPOVÝCH A POĽNÝCH KOMUNIKÁCIÍ (Vrátane dopravných zariadení, parkovacích plôch, cestných mostov a vjazdov)
- VPS-2.2. STAVBA CYKLOTRASY MAS DUŠA: Michalovce-Petrovce-Suché-Lesné-Pusé Čemerné-Strážske-Staré-Zbucza-Michalcvce)
- VPS-2.3. VÝSTAVBA PEŠÍCH A TURISTICKÝCH KOMUNIKÁCIÍ

VPS-3 STAVBY PRE VODNÉ HOSPODÁRSTVO (viď výkr. č. 4):
- VPS-3.1. STAVBY ZÁSOBOVACÍCH VODOVODNÝCH POTRUBÍ (vrátane technických zariadení pre zásobovanie vodou)
- VPS-3.2. STAVBY HLAVNÝCH ZBERAČOV KANALIZAČNEJ SIETE (kordory trás nadväzujúcich uličných stôk, prečerpávacie stanice)

VPS-4 STAVBY PRE ENERGETICKÉ ZARIADENIA, TELEKOMUNIKÁCIE, ROZVODY PLYNU (viď výkr. č. 5):
- VPS-4.1. STAVBY TRÁS NN a VN ELEKTRICKEJ SIETE. Stavba 22kV káblových vedení pre napojenie nových lokalít
- VPS-4.2. STAVBA VEREJNÉHO OSVETLENIA
- VPS-4.3. STAVBA PREPOJOVACIEHO VTL PLYNOVODU (Poľsko - Slovensko) V KORIDORE Oreské - Veľké Kapušany (VPS č. 5.10.7. vyplývajúca zo záväznej časti ÚPN KSK)
- VPS-4.4. STAVBY ROZŠÍRENIA STL ROZVODOV PLYNU
- VPS-4.5. STAVBY TELEKOMUNIKAČNEJ KÁBLOVEJ SIETE A SÚVISIACICH ZARIADENÍ

VPS-5 STAVBY V OBLASTI OCHRANY A TVORBY ŽIVOTNÉHO PROSTREDIA (viď výkr. č. 3):
- VPS-5.1. PLOCHA PRE OBECNÉ KOMPOSTOVISKO
- VPS-5.2. PLOCHA PRE ZBERNÝ DVOR A KOMPOSTOVISKO

ZOZNAM REGULATÍVOV

R1.	CENTRUM OBCE
R2:	PLOCHY OBČIANSKEJ VYBAVENOSTI
R3:	PLOCHY RODINNÝCH DOMOV
R4:	PLOCHY BYTOVÝCH DOMOV
R5:	PLOCHY ŠPORTU A REKREÁCIE
R6:	PLOCHY VEREJNEJ ZELENE
R7:	PLOCHA CINTORÍNA
R8:	PLOCHY DOPRAVY
R9:	PLOCHY TECHNICKEJ VYBAVENOSTI
R10:	POLYFUNKČNÉ PLOCHY POĽNOHOSPODÁRSKEJ VÝROBY A AGROTURISTIKY
R11:	VOĽNÁ POĽNOHOSPODÁRSKA KRAJINA: Ornápôda, lúky, pasienky
R12:	PLOCHY LESOV
R13:	PLOCHY ODPADOVÉHO HOSPODÁRSTVA

Názov ÚPD: UZEMNÝ PLÁN OBCE SUCHÉ

Schvaľujúci orgán: Obecné zastupiteľstvo obce SUCHÉ

Číslo uznesenia: 94 / 2022 Dátum schválenia: 22.6.2022

Číslo VZN: 1 / 2022

.....
Jarmila Lopatová
starostka obce

pečiatka

Ing. arch. Marianna BOŠKOVÁ
autorizovaný architekt
1115 AA